
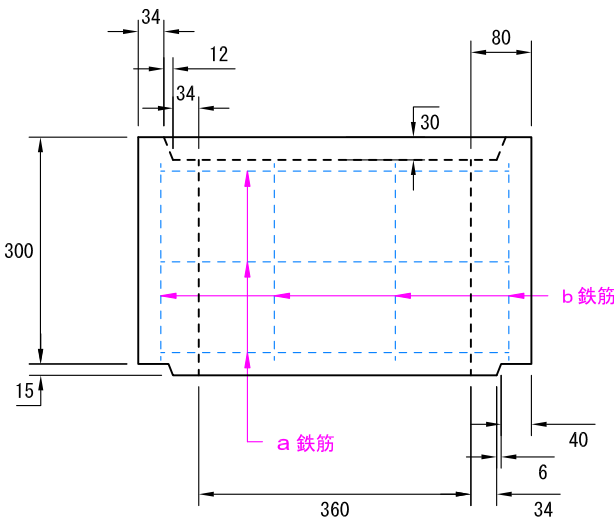




a 鉄筋	b 鉄筋	重量
径4mm 3本	径4mm 12本	97kg

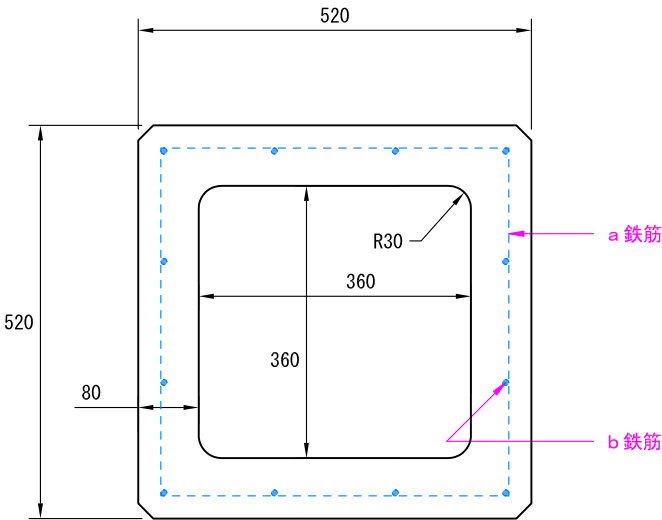

単位	mm	製品名称	K型桧
縮尺	1:10		360×H300
用紙	A4	図面番号	MKTP360-H300
作図年月日	2024. 10. 24		都建材工業株式会社
図面版番号	Ver. 1. 1		

a 鉄筋	b 鉄筋	重量
径4mm 2本	径4mm 12本	47kg



※ 受注生産

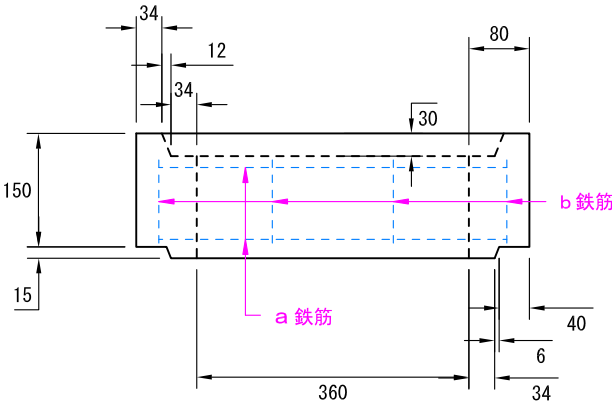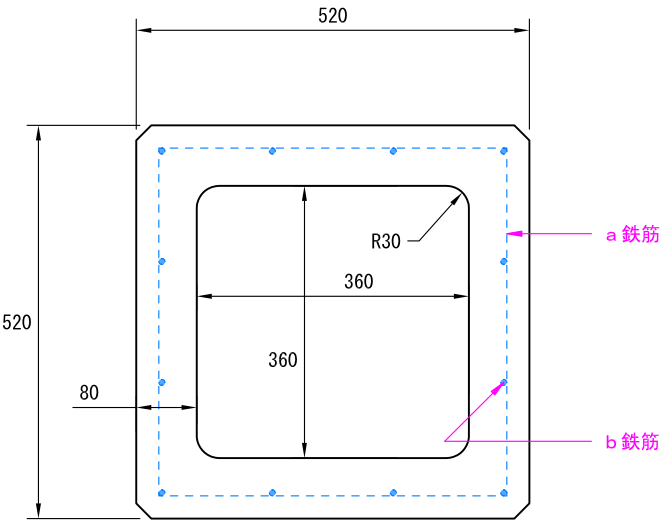

単位	mm	製品名称	K型柵
縮尺	1:10		360×H150
用紙	A4	図面番号	MKTP360-H150
作図年月日	2024. 10. 24		都建材工業株式会社
図面版番号	Ver. 1. 1		



a 鉄筋	b 鉄筋	重量
径4mm 3本	径4mm 12本	95kg

※ 受注生産

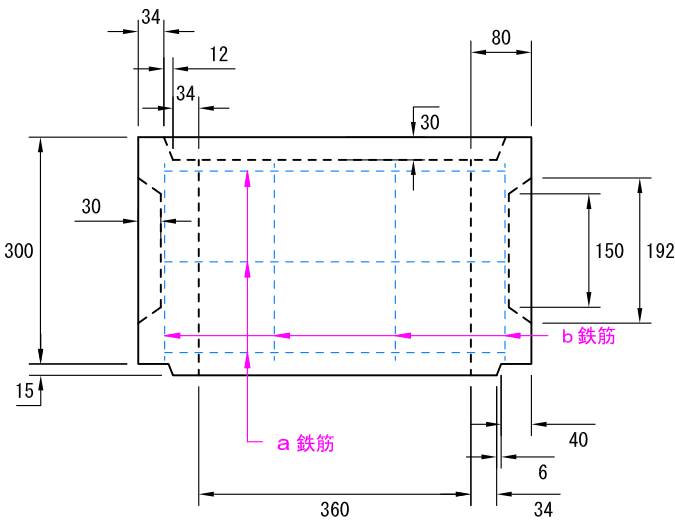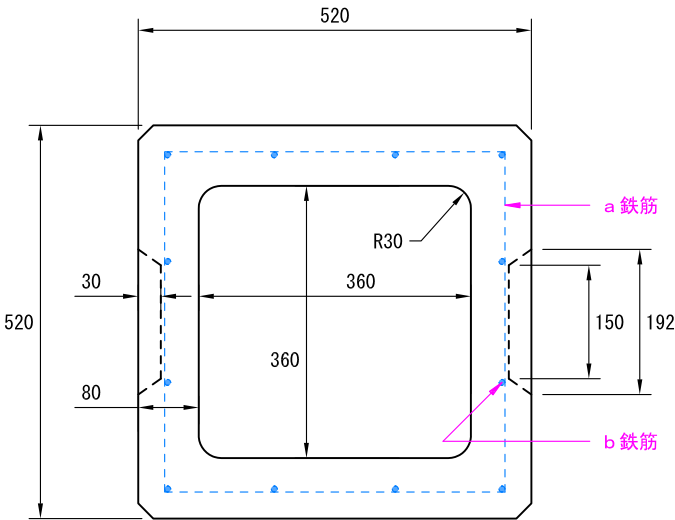

単位	mm	製品名称	汚水・排水桝
縮尺	1:10		360×H300
用紙	A4	図面番号	MSH360-H300
作図年月日	2024. 10. 24	都建材工業株式会社	
図面版番号	Ver. 1. 1		



a 鉄筋	b 鉄筋	重量
径5mm 3本	径5mm 12本	118kg

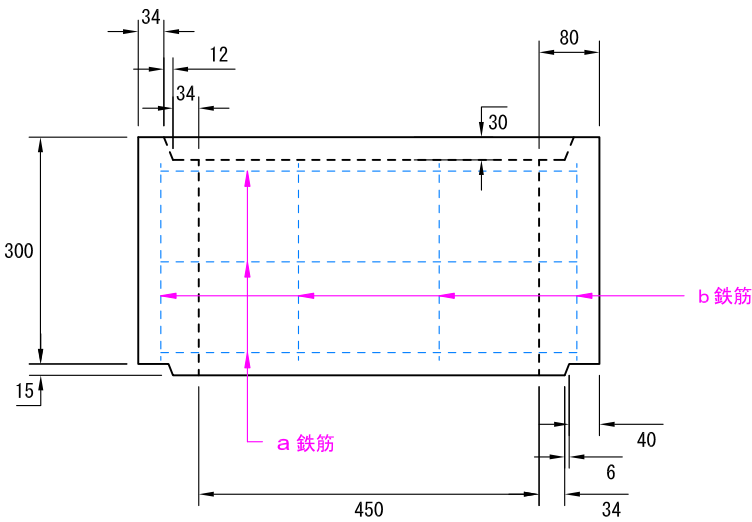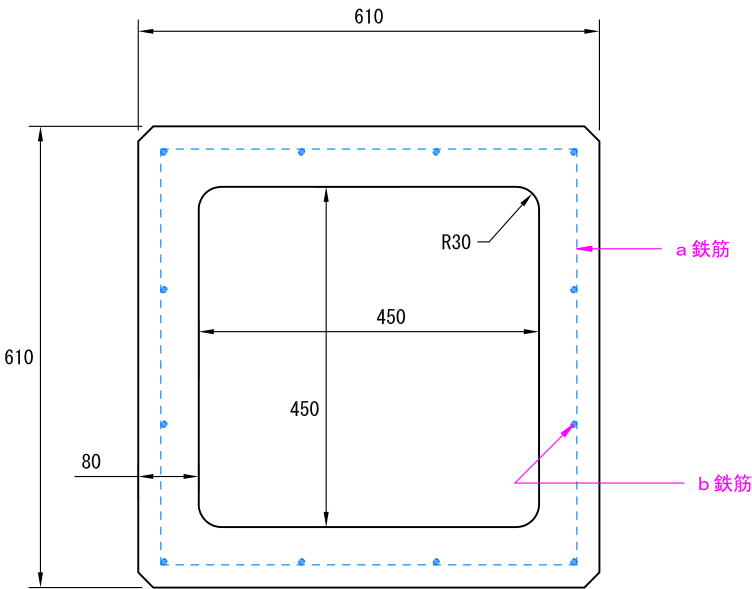

単位	mm	製品名称	K型樹
縮尺	1:10		450×H300
用紙	A4	図面番号	MKTP450-H300
作図年月日	2024. 10. 24		都建材工業株式会社
図面版番号	Ver. 1. 1		

a 鉄筋	b 鉄筋	重量
径5mm 2本	径5mm 12本	57kg



※ 受注生産

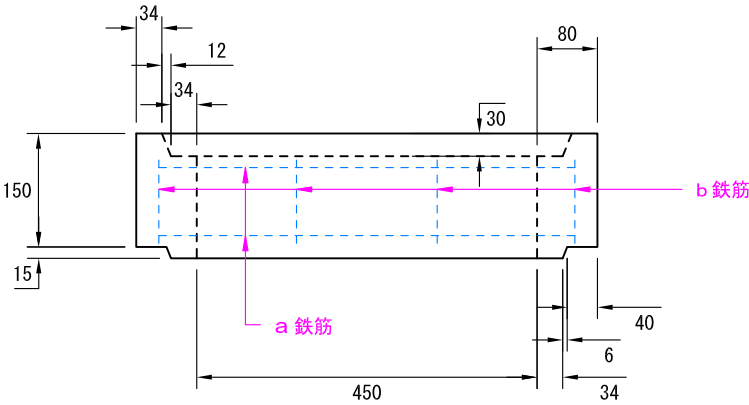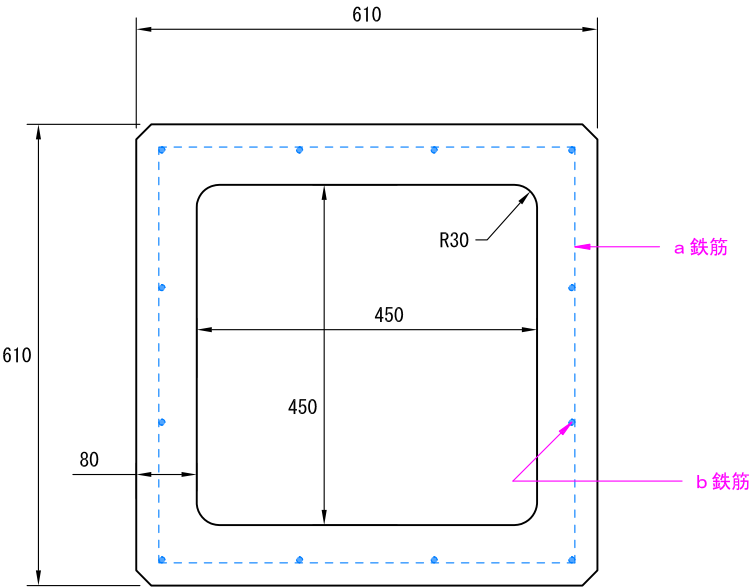

単位	mm	製品名称	K型桷
縮尺	1 : 10		450×H150
用紙	A4	図面番号	MKTP450-H150
作図年月日	2024. 10. 24	都建材工業株式会社	
図面版番号	Ver. 1. 1		



a 鉄筋	b 鉄筋	重量
径5mm 3本	径5mm 12本	116kg

※ 受注生産

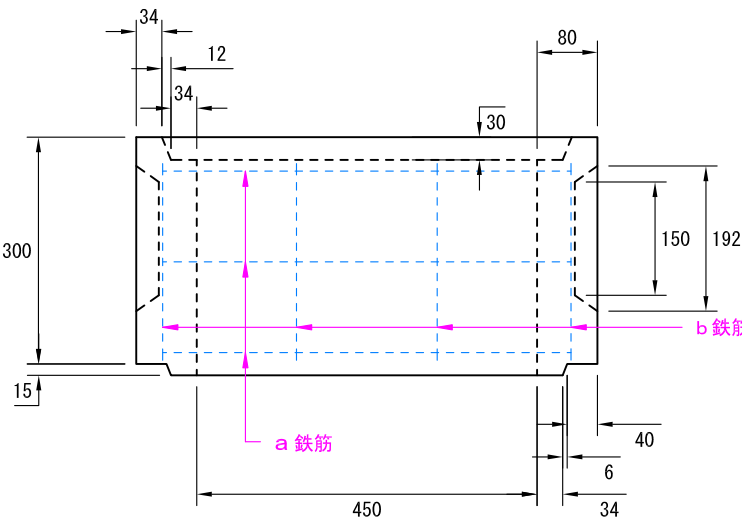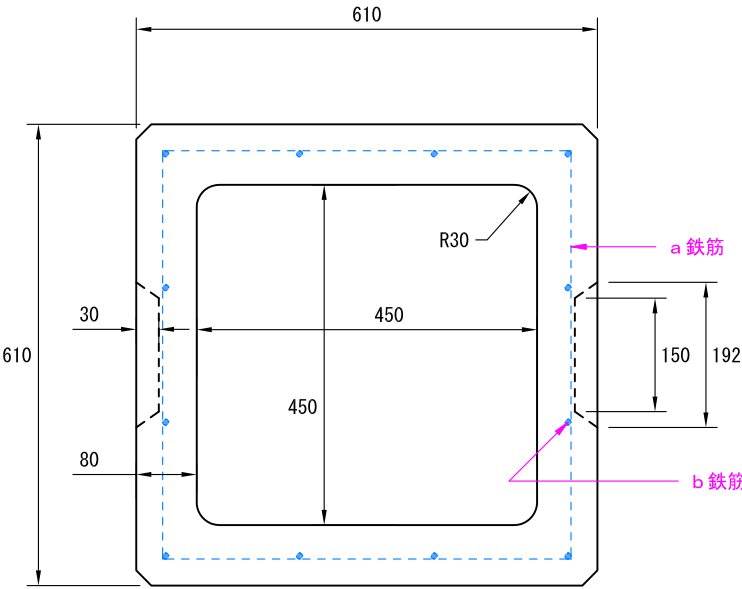

単位	mm	製品名称	汚水・排水桝
縮尺	1:10		450×H300
用紙	A4	図面番号	MSH450-H300
作図年月日	2024.10.24		都建材工業株式会社
図面版番号	Ver.1.1		



a 鉄筋	b 鉄筋	重量
径6mm 3本	径6mm 16本	153kg

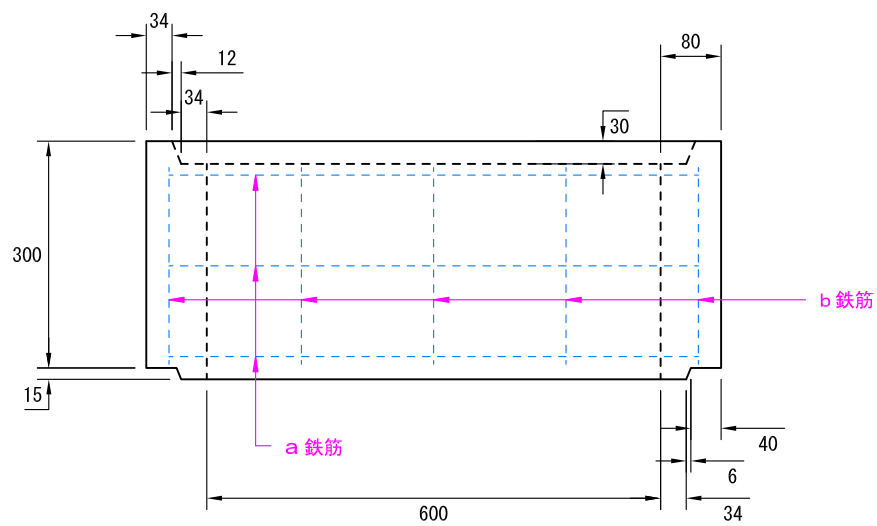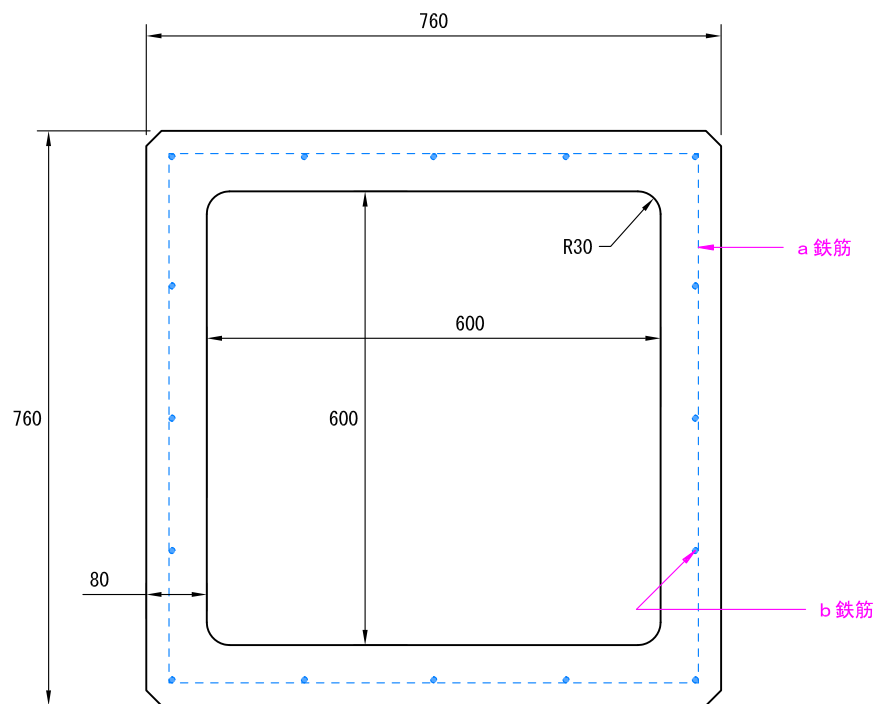

単位	mm	製品名称	K型桧
縮尺	1:10		600×H300
用紙	A4	図面番号	MKTP600-H300
作図年月日	2024. 10. 24		都建材工業株式会社
図面版番号	Ver. 1.1		

a 鉄筋	b 鉄筋	重量
径6mm 2本	径6mm 16本	75kg

※ 受注生産

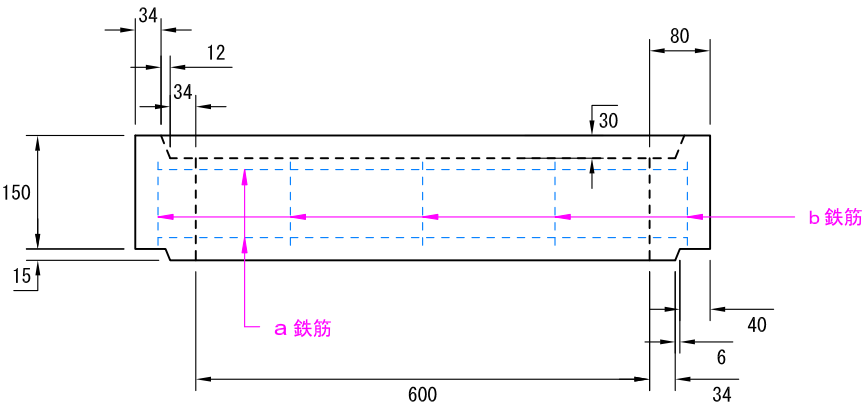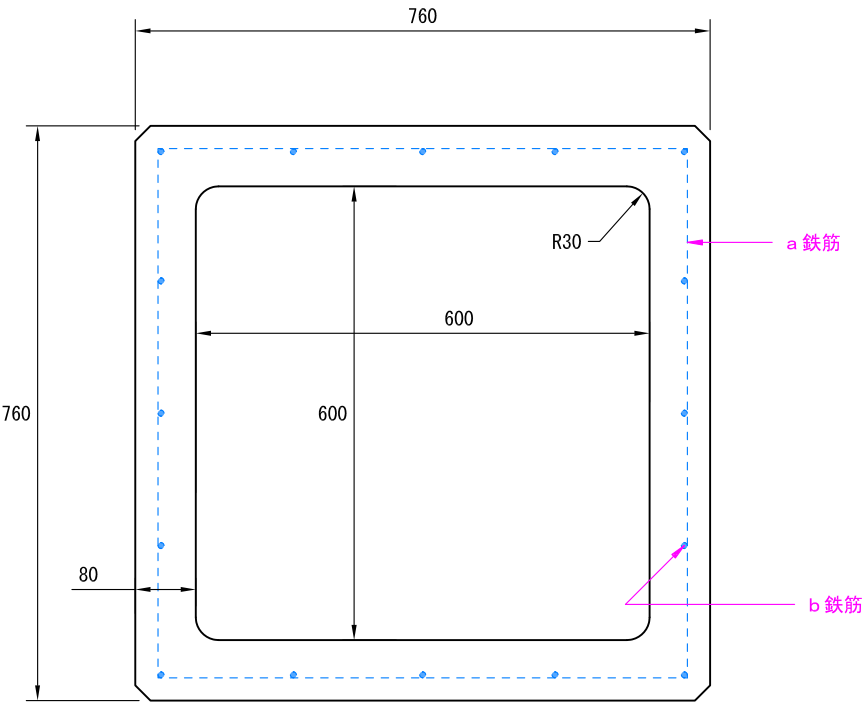

単位	mm	製品名称	K型柵
縮尺	1 : 10		600×H150
用紙	A4	図面番号	MKTP600-H150
作図年月日	2024. 10. 24		都建材工業株式会社
図面版番号	Ver. 1. 1		

