


a 鉄筋	b 鉄筋	重量
径4mm 5本	径4mm 8本	60kg


※ 受注生産

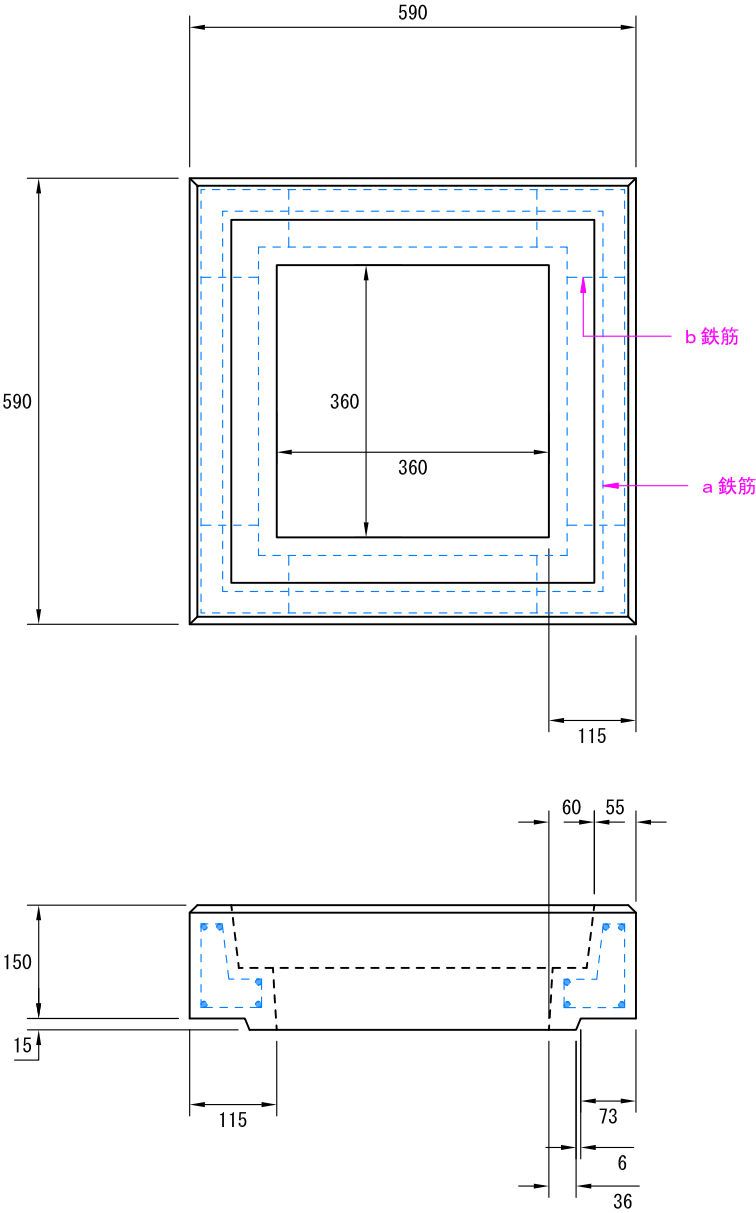

単位	mm	製品名称	K型柵用 縁塊
縮尺	1 : 10		3 6 0
用紙	A 4	図面番号	MKTP-E360
作図年月日	2024. 10. 25		都建材工業株式会社
図面版番号	Ver. 1. 1		

a 鉄筋	b 鉄筋	重量
径4mm 5本	径4mm 8本	71kg


※ 受注生産

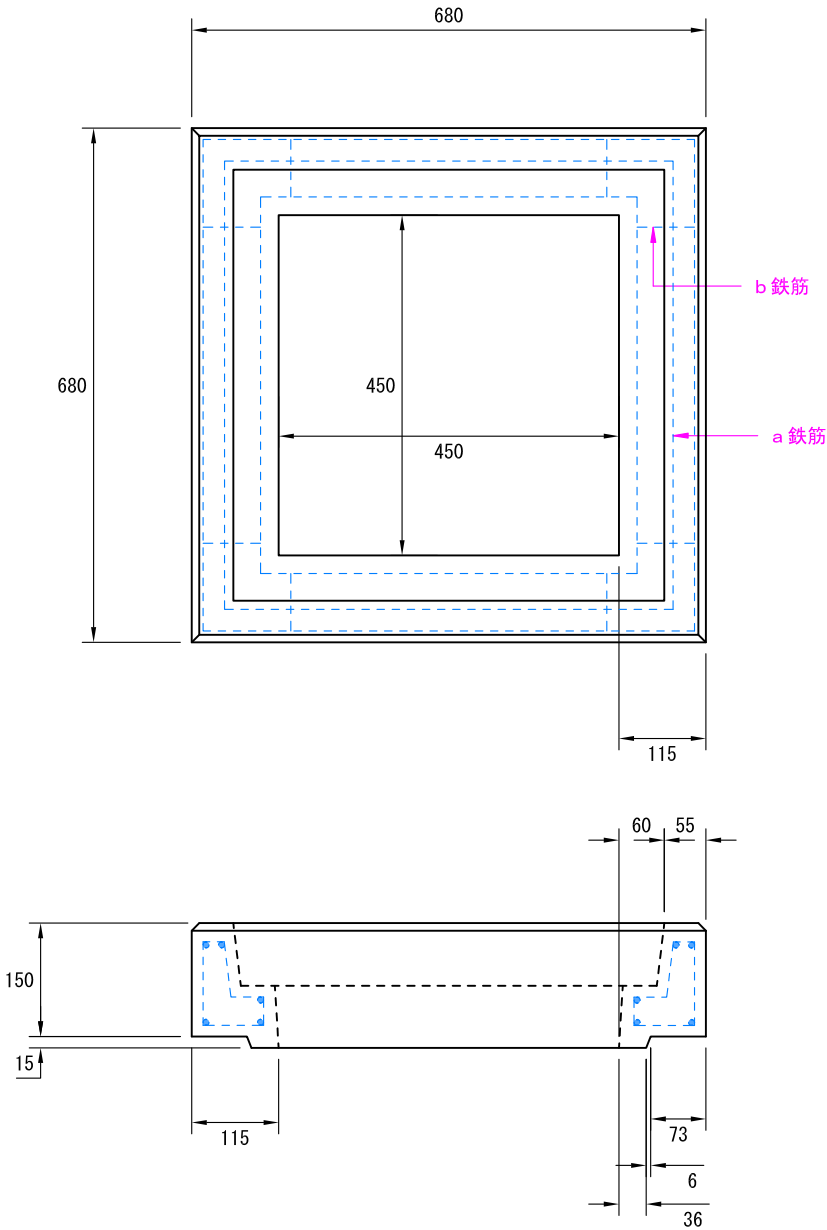

単位	mm	製品名称	K型柵用 縁塊
縮尺	1 : 10		4 5 0
用紙	A 4	図面番号	MKTP-E450
作図年月日	2024. 10. 25		都建材工業株式会社
図面版番号	Ver. 1. 1		

a 鉄筋	b 鉄筋	重量
径5mm 5本	径5mm 12本	93kg


※ 受注生産

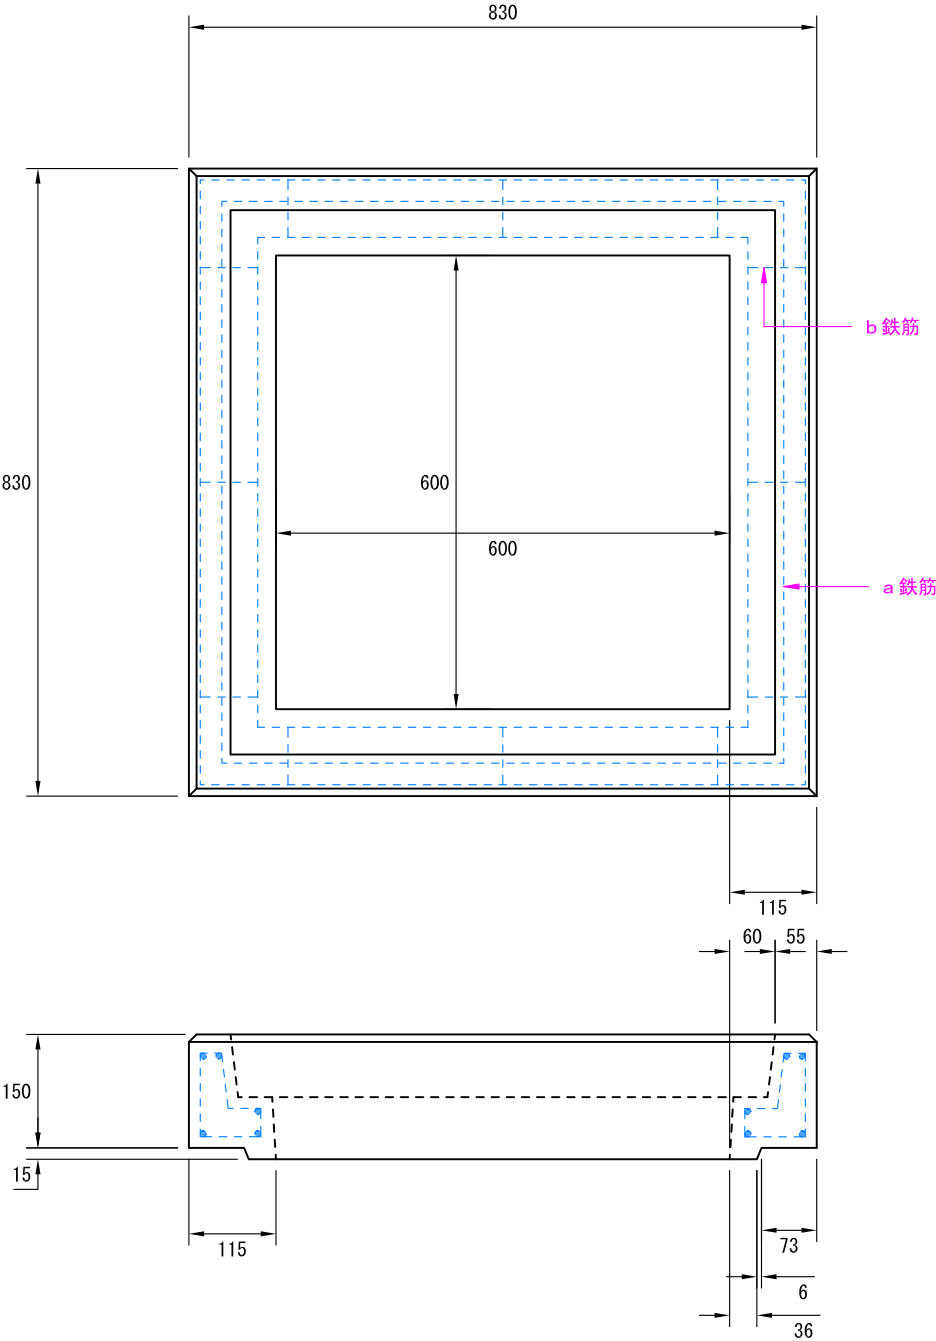

単位	mm	製品名称	K型柵用 縁塊
縮尺	1：10		600
用紙	A4	図面番号	MKTP-E600
作図年月日	2024.10.25		都建材工業株式会社
図面版番号	Ver. 1.1		

a 鉄筋	b 鉄筋	重量
径5mm 7本	径5mm 7本	41kg

※ 受注生産

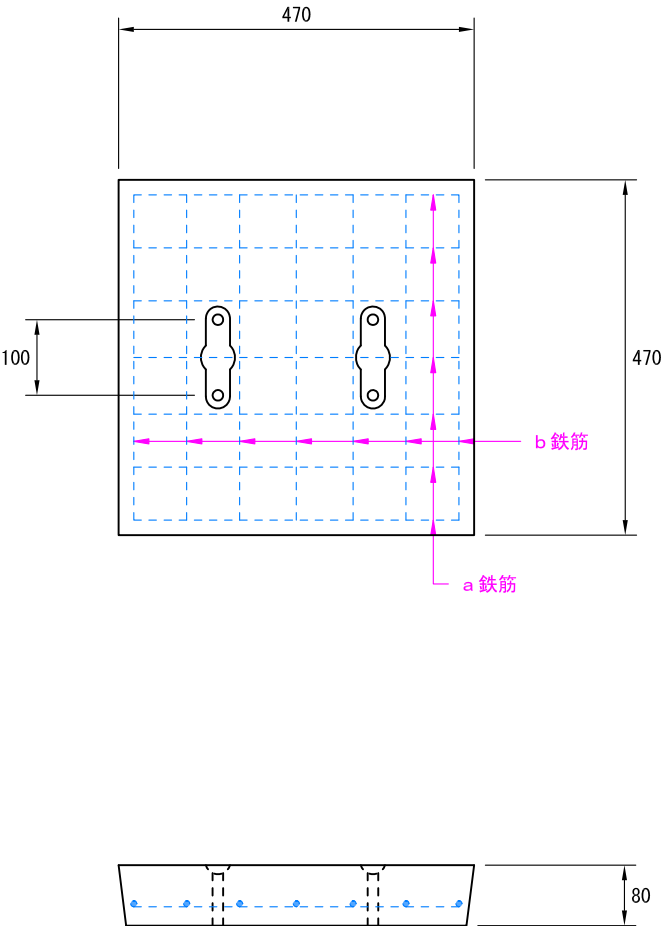


※ 取手φ9mm付き

単位	mm	製品名称	K型柵縁塊用 蓋
縮尺	1：10		360
用紙	A4	図面番号	MKTP-F360
作図年月日	2024.10.25	都建材工業株式会社	
図面版番号	Ver.1.1		

a 鉄筋	b 鉄筋	重量
径6mm 9本	径6mm 9本	58kg

※ 受注生産

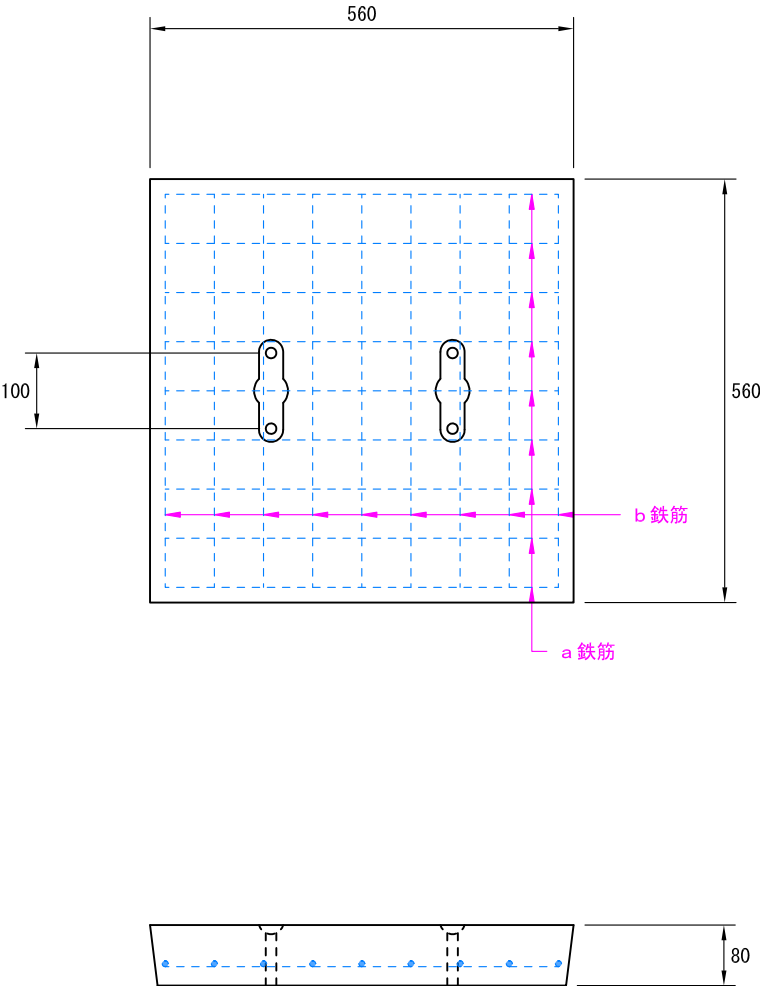


※ 取手φ9mm付き

単位	mm	製品名称	K型柵縁塊用 蓋
縮尺	1:10		450
用紙	A4	図面番号	MKTP-F450
作図年月日	2024.10.25	都建材工業株式会社	
図面版番号	Ver.1.1		

a 鉄筋	b 鉄筋	重量
径9mm 11本	径9mm 11本	99kg

※ 受注生産

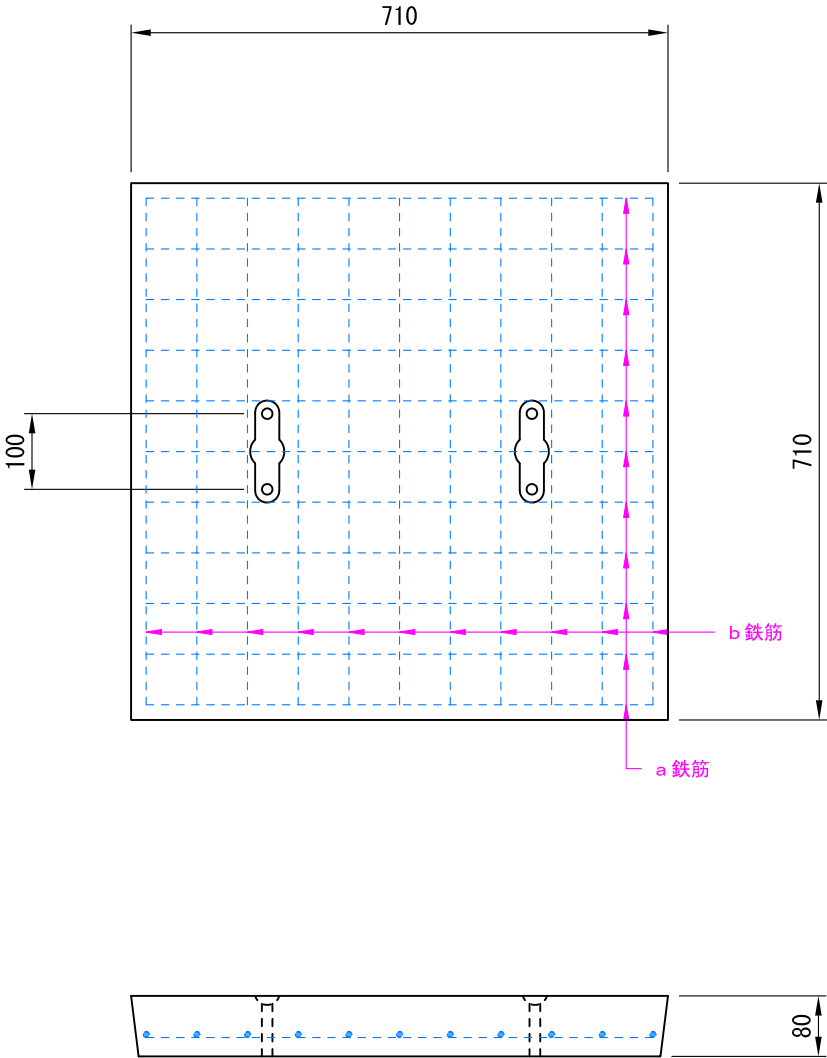


※ 取手φ9mm付き

単位	mm	製品名称	K型柵縁塊用 蓋
縮尺	1：10		600
用紙	A4	図面番号	MKTP-F600
作図年月日	2024.10.25	都建材工業株式会社	
図面版番号	Ver.1.1		

a 鉄筋	b 鉄筋	重量
径6mm 5本	径6mm 5本	66kg


※ 受注生産

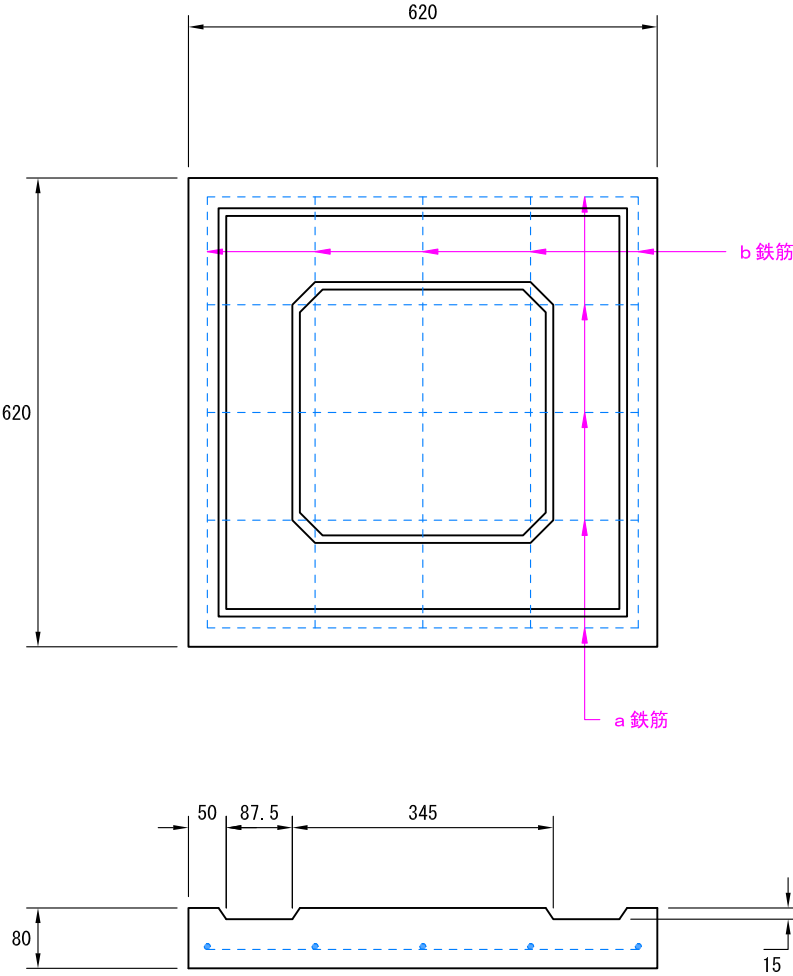

単位	mm	製品名称	K型柵用 底板塊
縮尺	1 : 10		3 6 0
用紙	A 4	図面番号	MKTP-T360
作図年月日	2024. 10. 25	都建材工業株式会社	
図面版番号	Ver. 1. 1		

a 鉄筋	b 鉄筋	重量
径6mm 6本	径6mm 6本	88kg


※ 受注生産

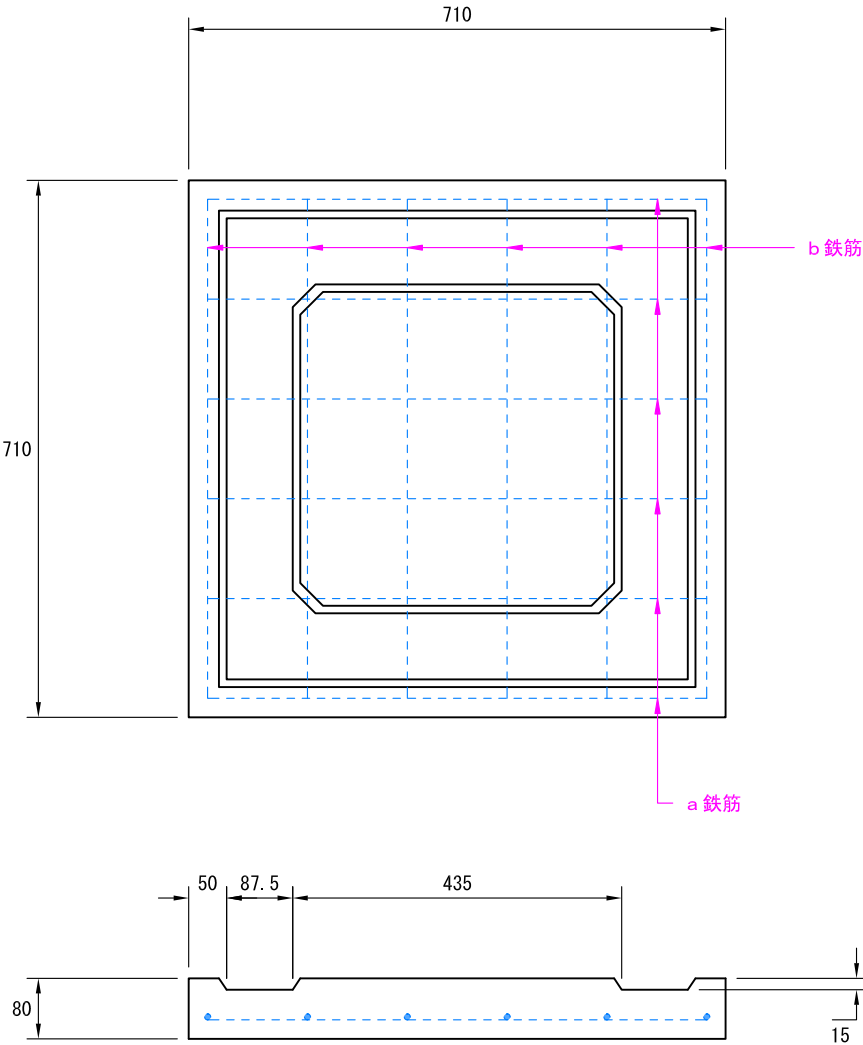

単位	mm	製品名称	K型柵用 底板塊
縮尺	1 : 10		4 5 0
用紙	A 4	図面番号	MKTP-T450
作図年月日	2024. 10. 25		都建材工業株式会社
図面版番号	Ver. 1. 1		

a 鉄筋		b 鉄筋		重量
径6mm	7本	径6mm	7本	133kg

※ 受注生産

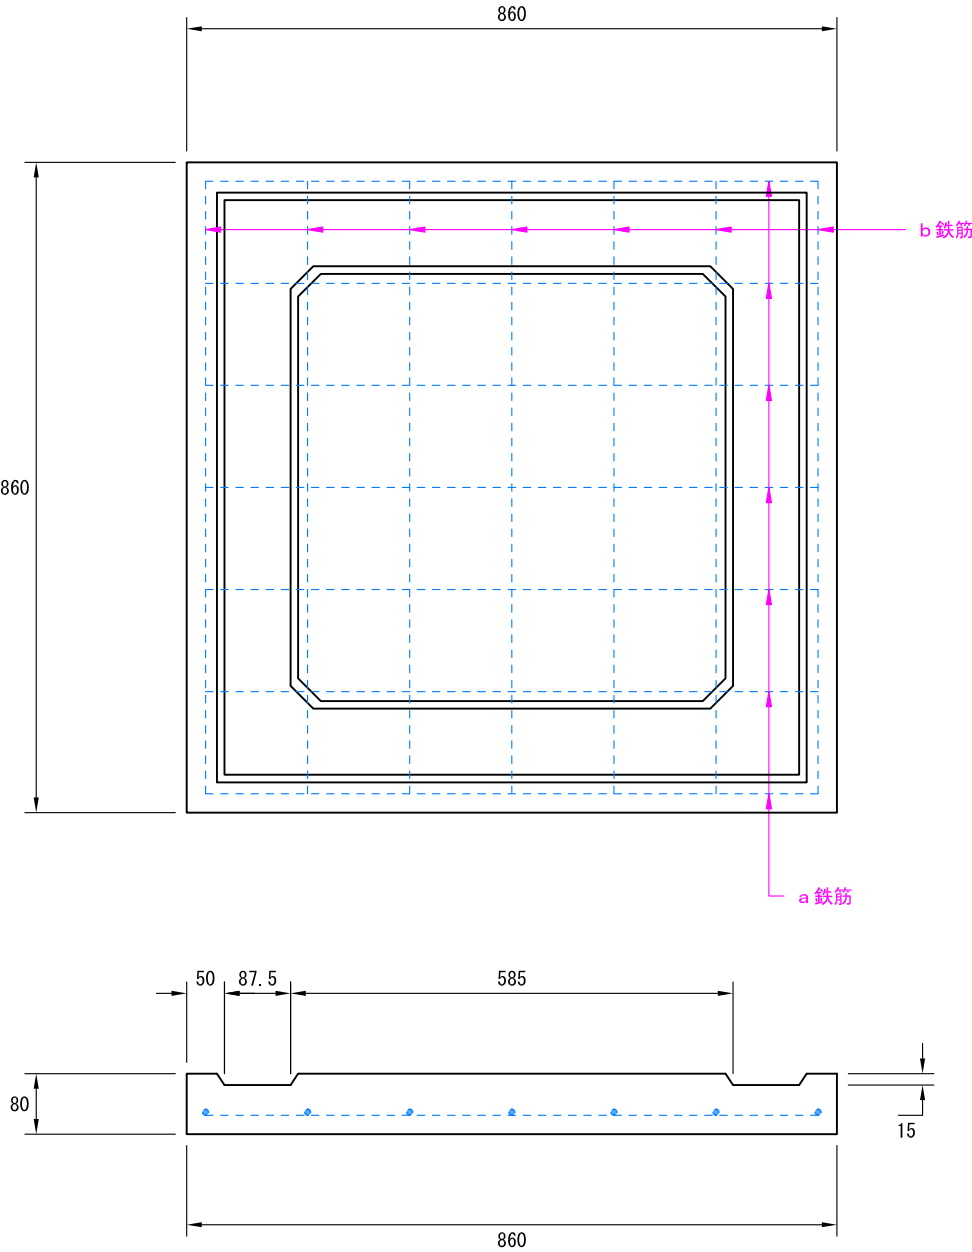

単位	mm	製品名称	K型柵用 底板塊
縮尺	1:10		600
用紙	A4	図面番号	MKTP-T600
作図年月日	2024.10.25	都建材工業株式会社	
図面版番号	Ver.1.1		